



20:e MARS. 09:00





20:e MARS. 12:00



20:e MARS. 15:00



1:a MAJ. 17:00

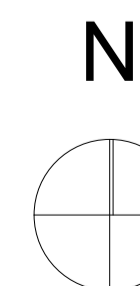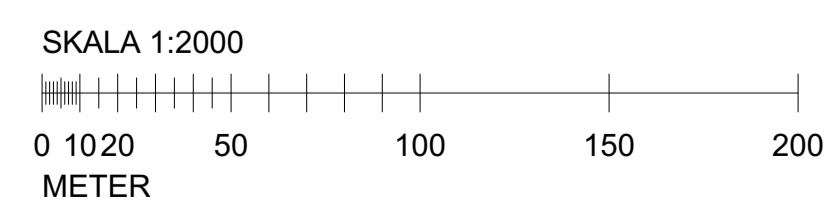

FHK 2023-08-23

SET	ANT	ÄNDRINGEN AVSER	DATUM	SIGN
-----	-----	-----------------	-------	------

~~UNDERLAG GRANSKN. DR.~~


HELJERED ETAPP 2

<input checked="" type="checkbox"/> A	UNIT ARKITEKTUR AB	TEL. 031-60 41 60
UPPDRAG NR	RITADKONSTR AV	HANDLÄGGARE
079.001	M. FREJ	M. FREJ
DATUM	ANSVARIG	
2023-08-XX	K. MOBERG, M. FREJ	

SKUGESTUDIE

SKALA	RITNINGNUMMER	BE
1:2000 (A1)	A-02	
1:4000 (A3)		




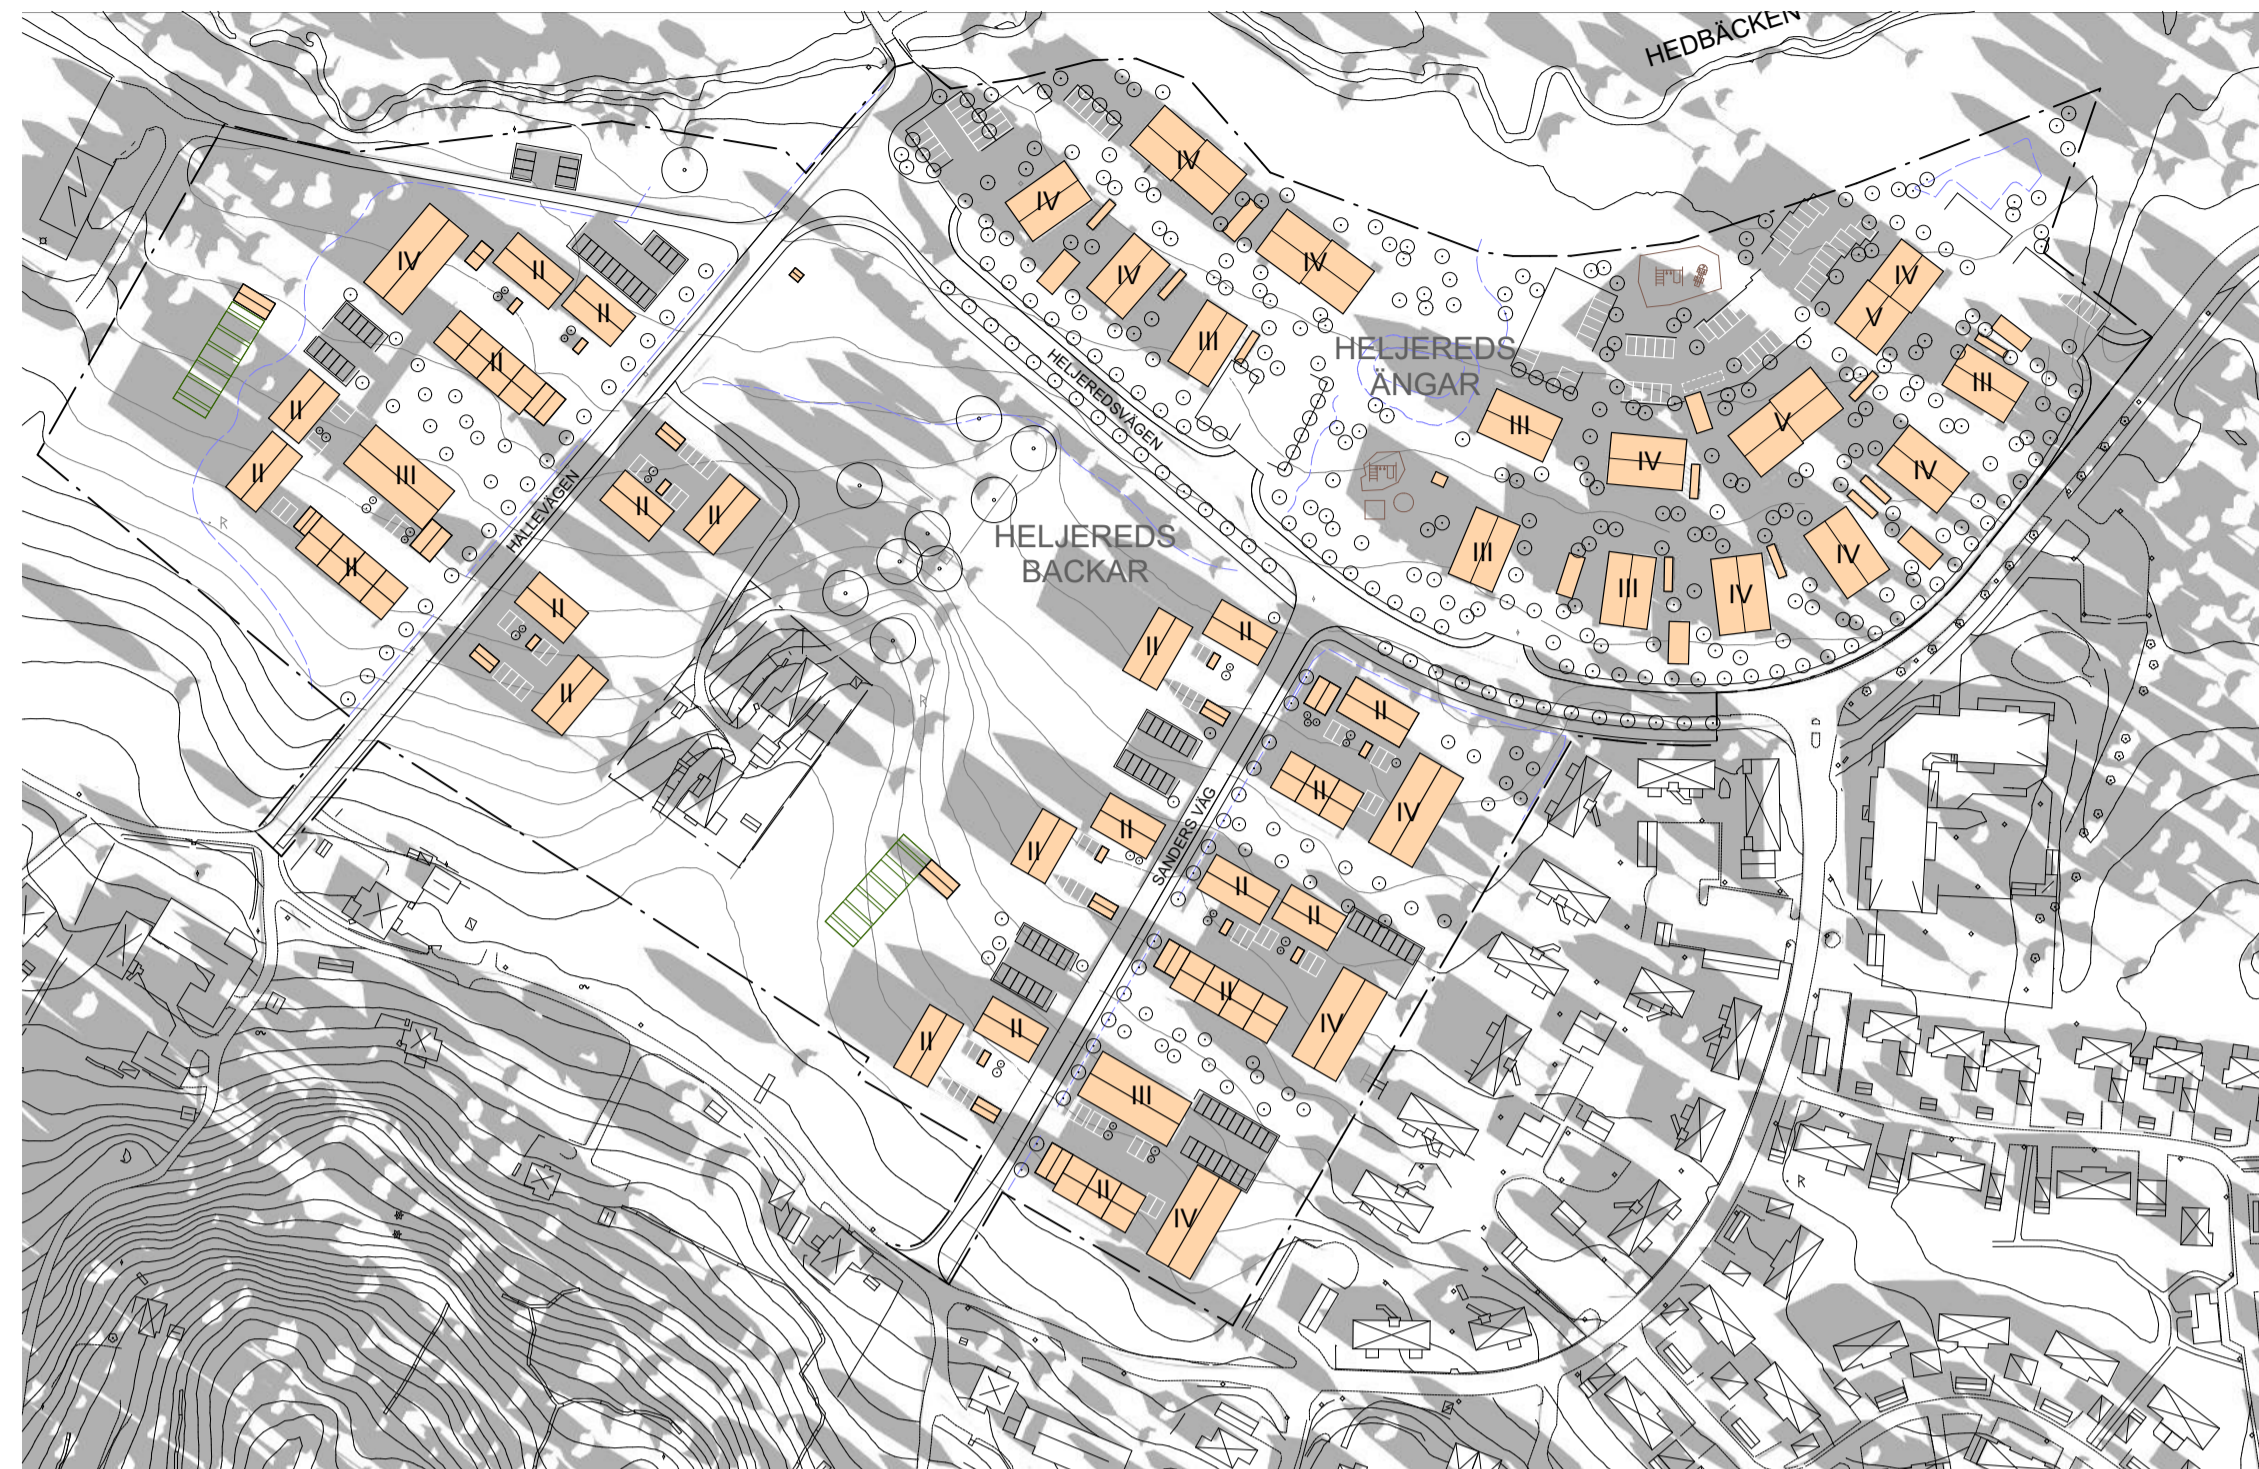


20:e MARS. 09:00





20:e MARS. 12:00

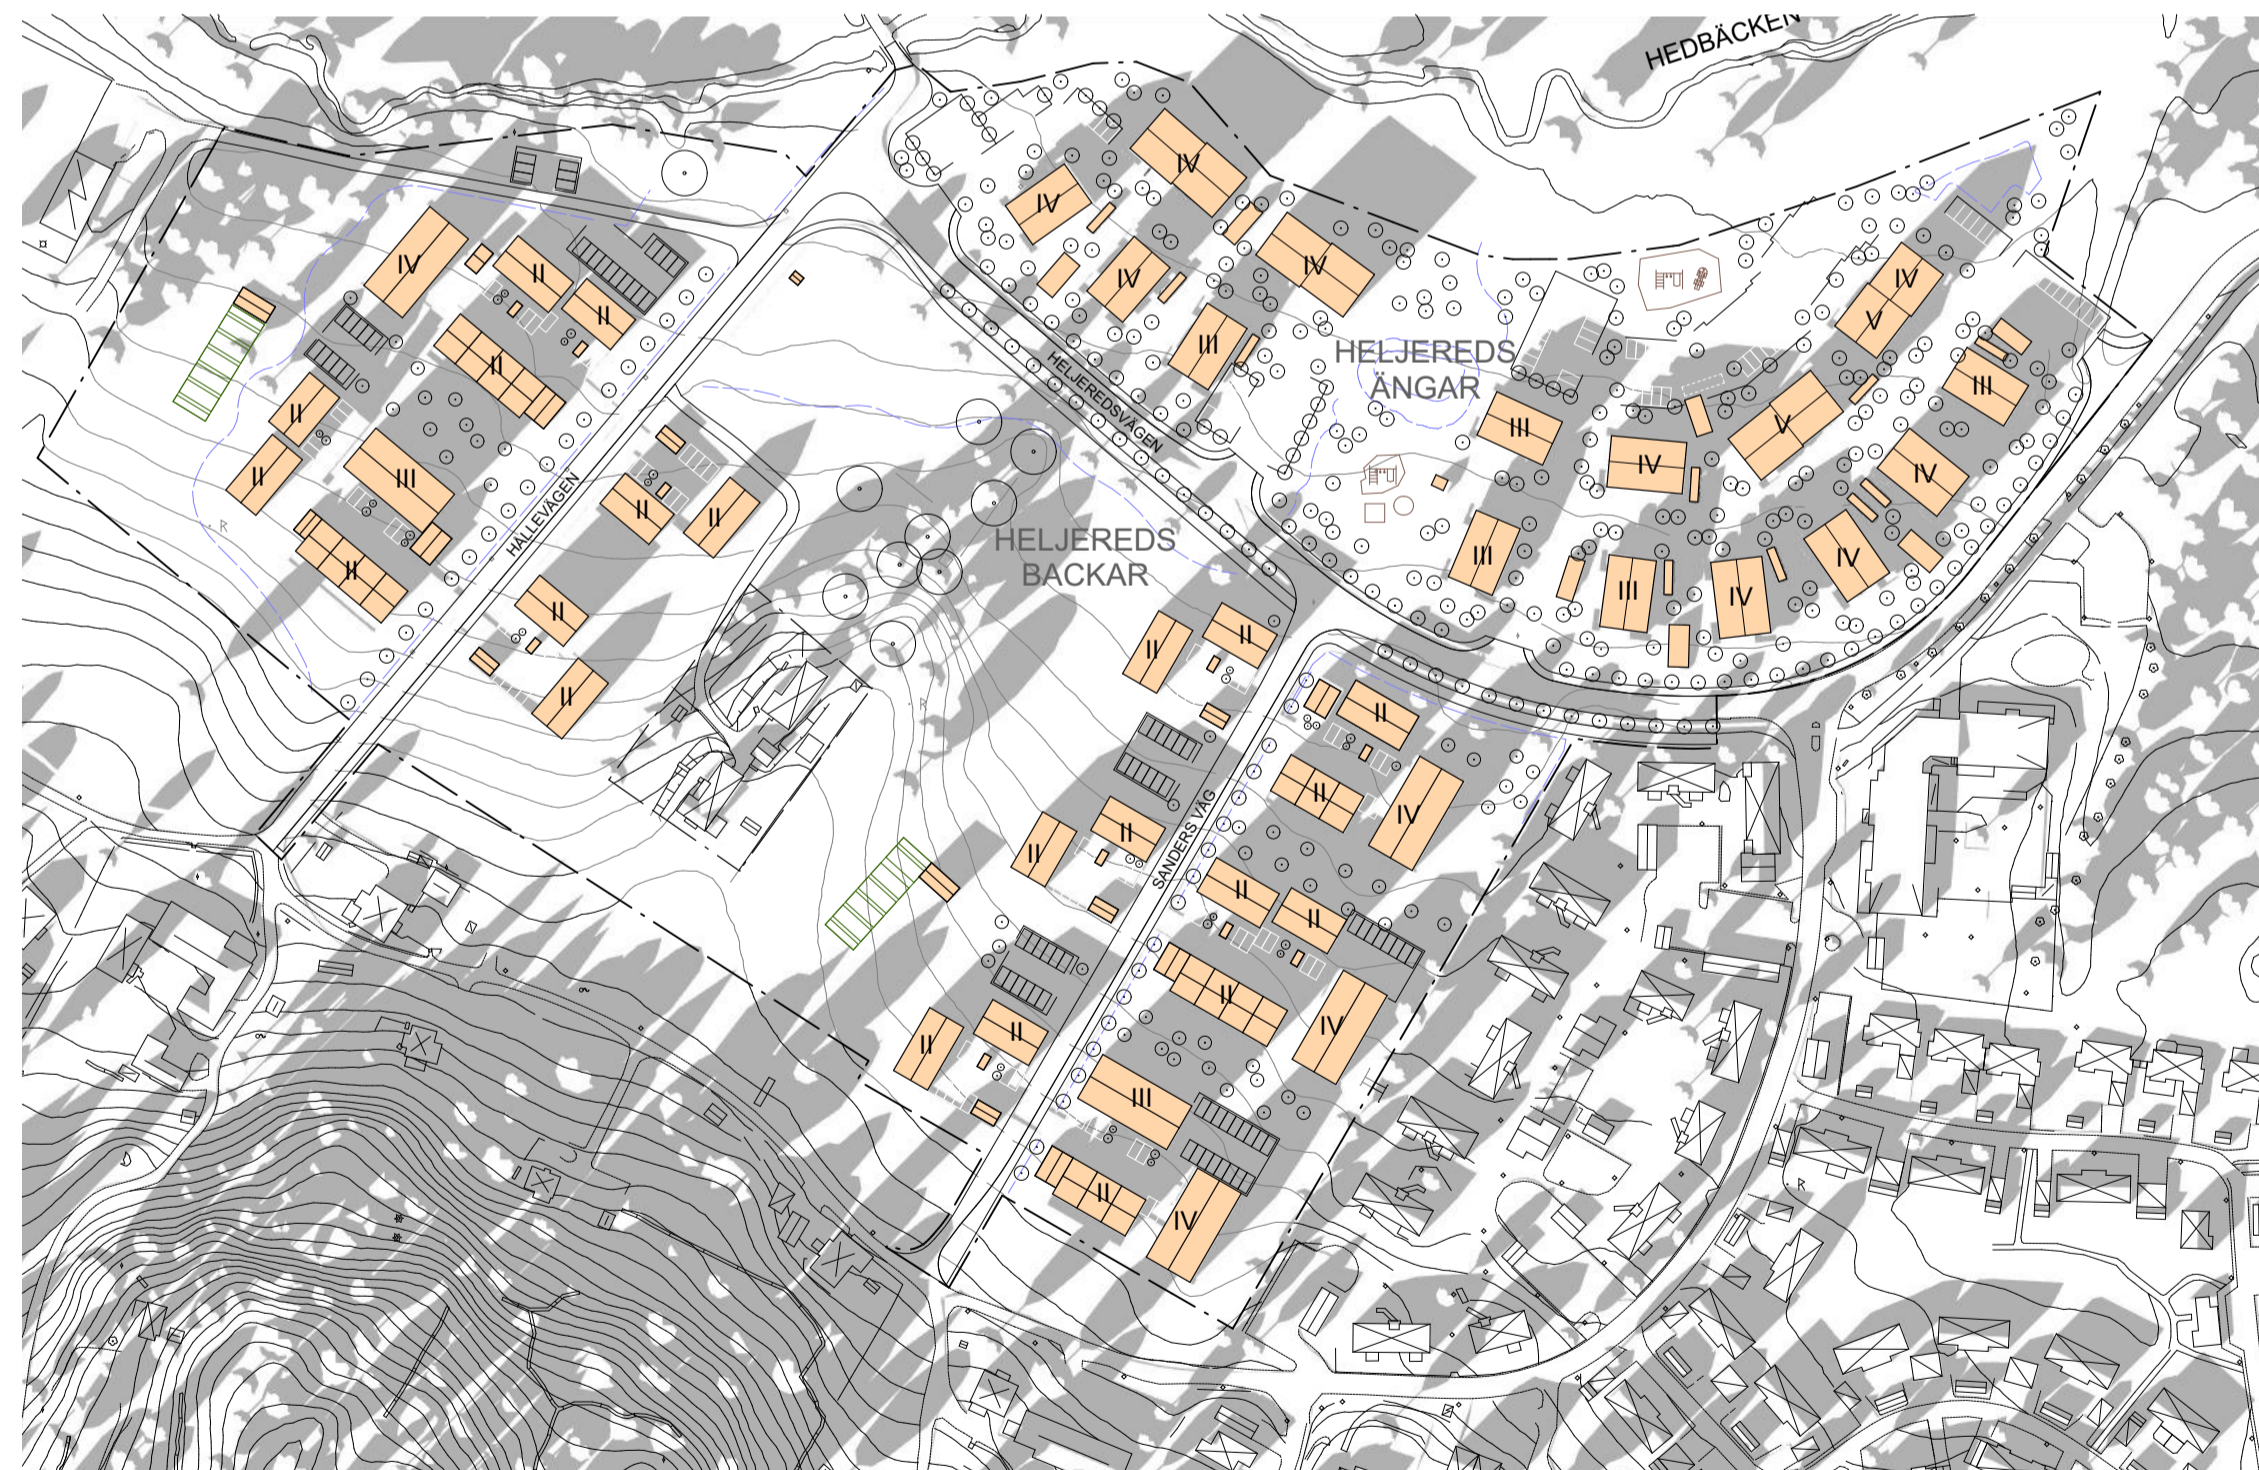

20:e MARS. 15:00

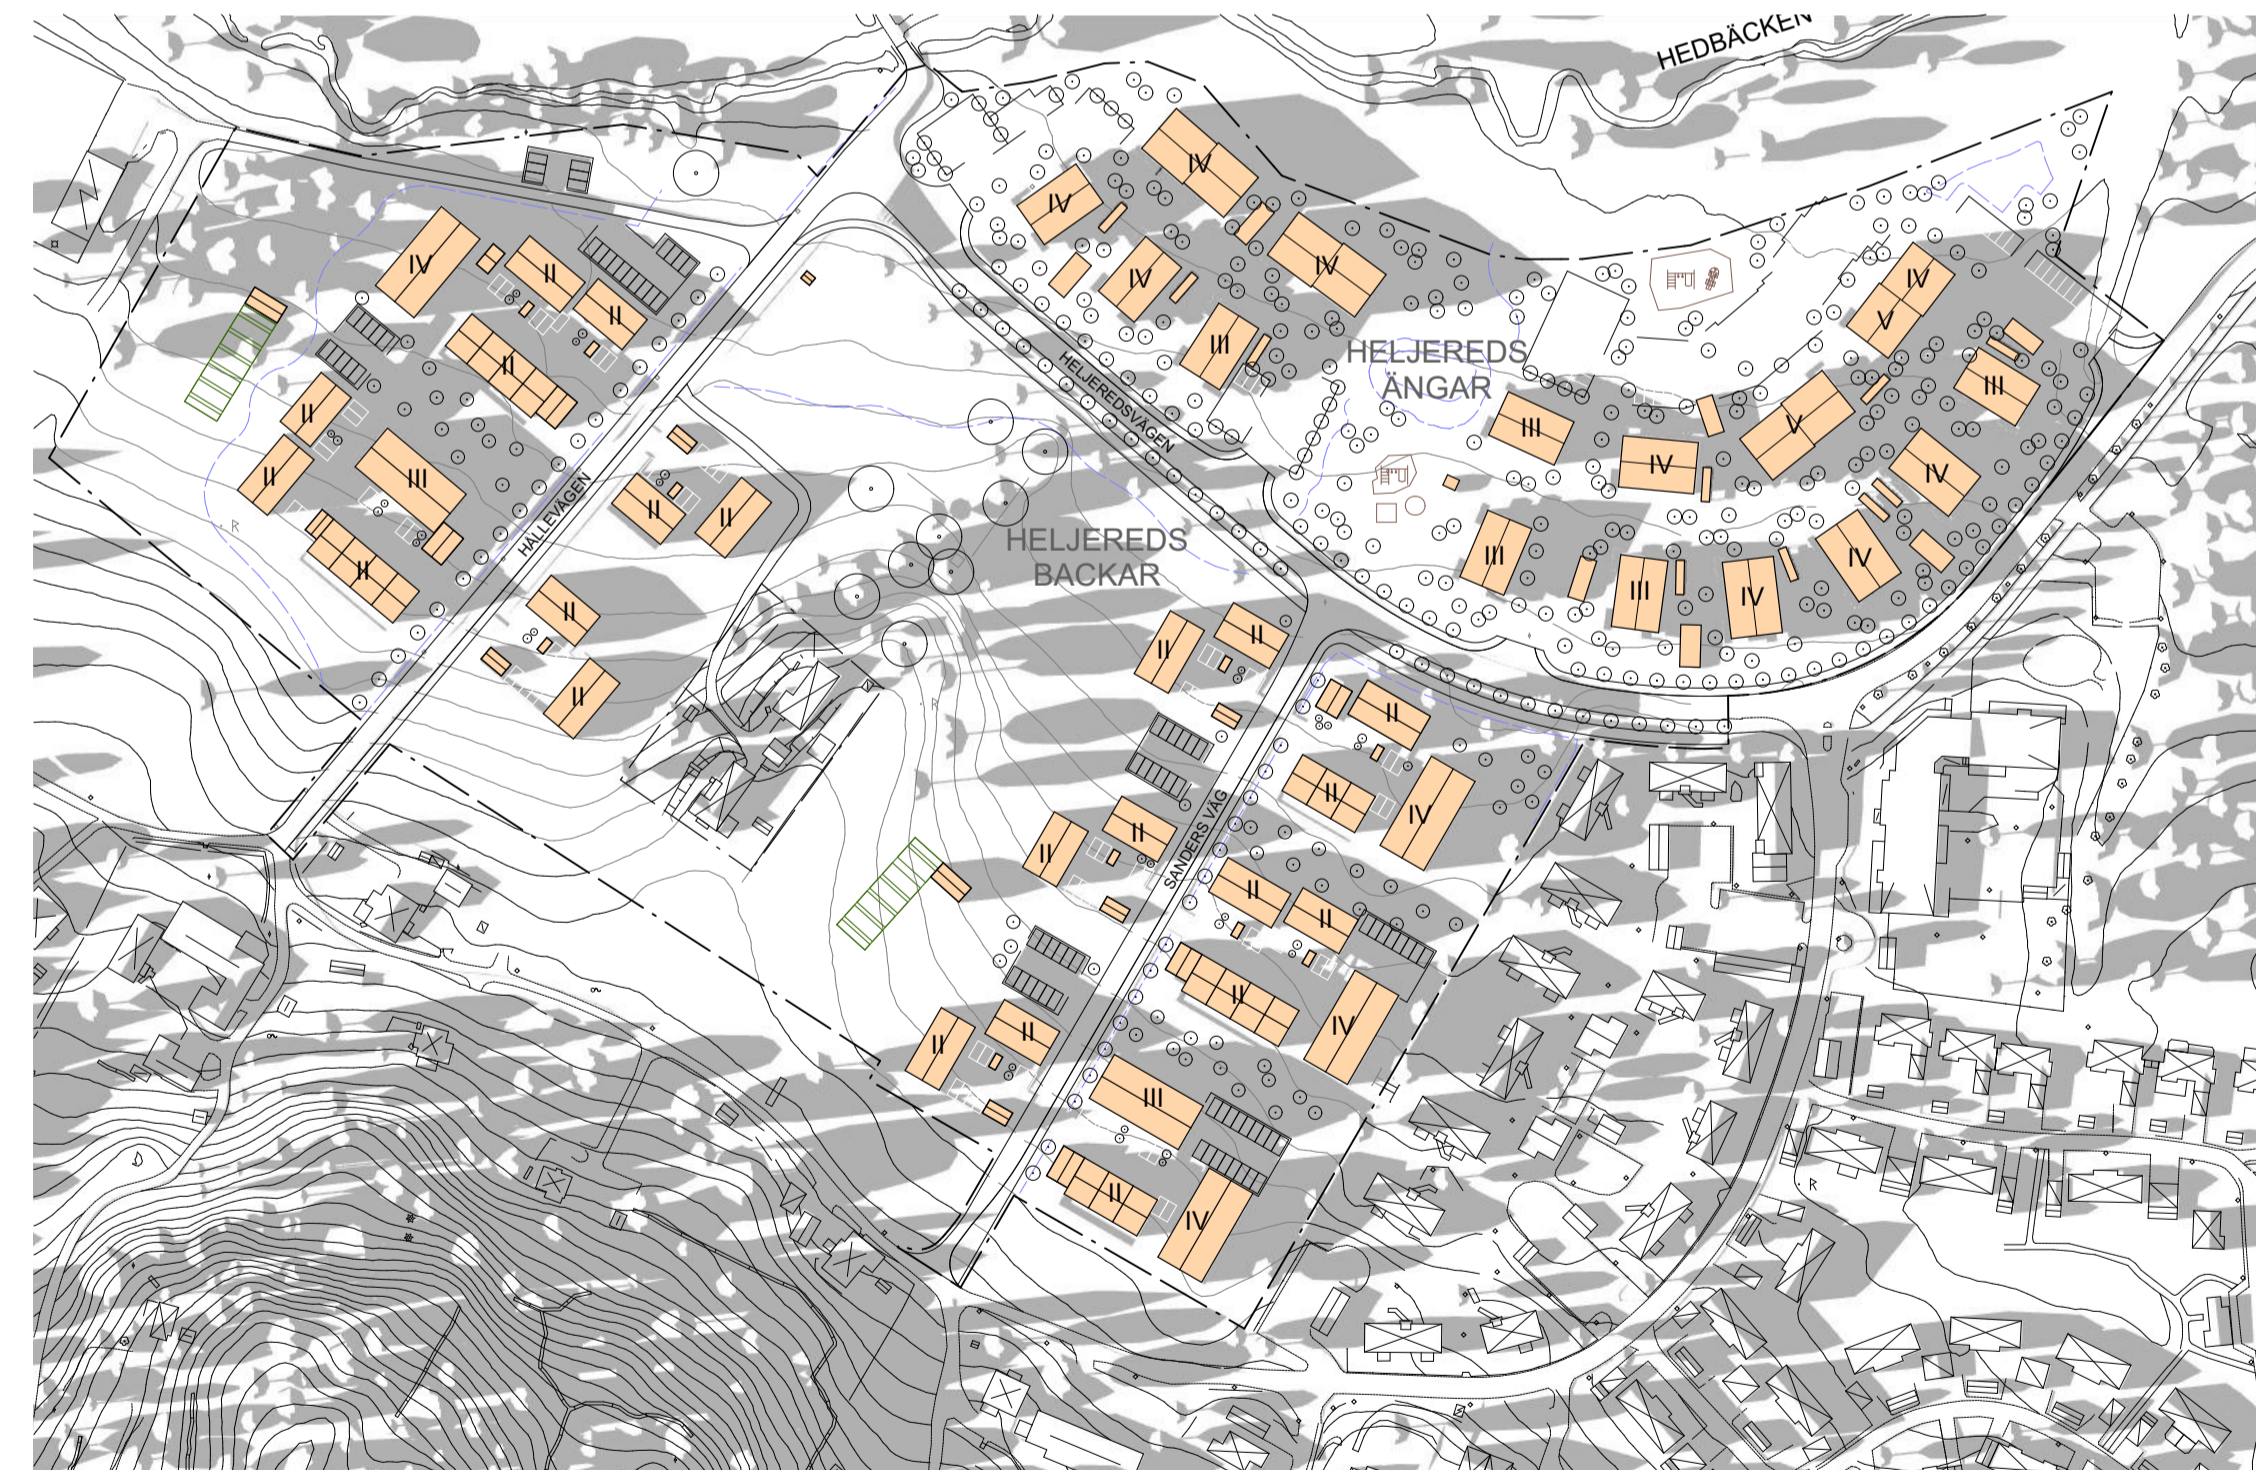

1:a MAJ. 17:00

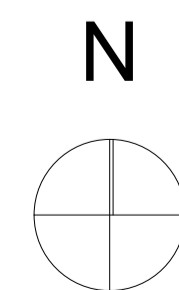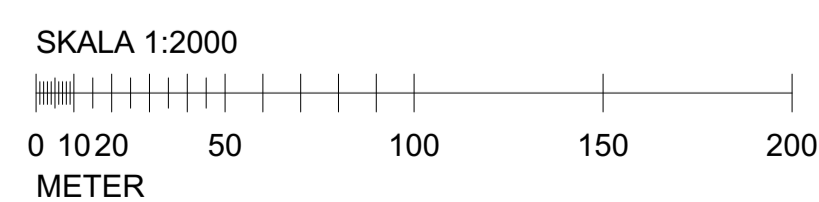

FHK 2023-08-23

SET	ANT	ÄNDRINGEN AVSER	DATUM	SIGN
-----	-----	-----------------	-------	------

~~UNDERLAG GRANSKN. DP~~

HELJERED ETAPP 2

<input checked="" type="checkbox"/> A	UNIT ARKITEKTUR AB	TEL. 031-60 41 60
UPPDRAG NR	RITADKONSTR AV	HÄNDLÄGGARE
079.001	M. FREJ	M. FREJ
DATUM	ANSVARIG	
2023-08-XX	K. MOBERG, M. FREJ	

SKUGESTUDIE MED TRÄD

SKALA	RITNINGNUMMER	BE
1:2000 (A1)	A-03	
1:4000 (A3)		