

Räddningsväg/uppställningsplats



- Minst 5,5 m bred
- Minst 11,0 m lång
- Inre radie 6,0 m
- Enskilt stödbenstryck 80 kN
- Högsta längd lutning 8 %
- Högsta tvärfall 2 %
- Skall vara skyltad
- Skall vinterväghållas

Räddningsvägen kan utföras med minsta bredd 3,0 meter i de fall där den inte ligger framför byggnad.


Byggnader markerade med turkost som kan nås av räddningstjänstens stegutrustning och kan utformas likt figur nedan. De övre planen som inte kan nås med bärbar stege från gård ska utformas som genomgångslägenheter alt. förses med Tr2-trapphus.

Högre byggnader ska utföras med Tr2-trapphus då räddningstjänstens stegutrustning inte når högre än 23 m.

Byggnader som ej är färgmarkerade bedöms inte vara aktuella för stegutrymning, detta kan beror på att verksamheten är sådan att det inte är tillåtet eller att byggnaden inte är tillgänglig för räddningstjänstens höjdfordon.

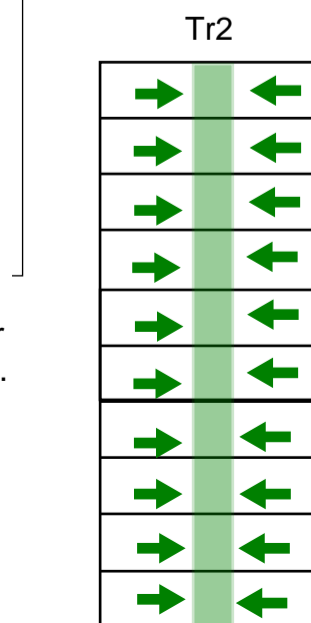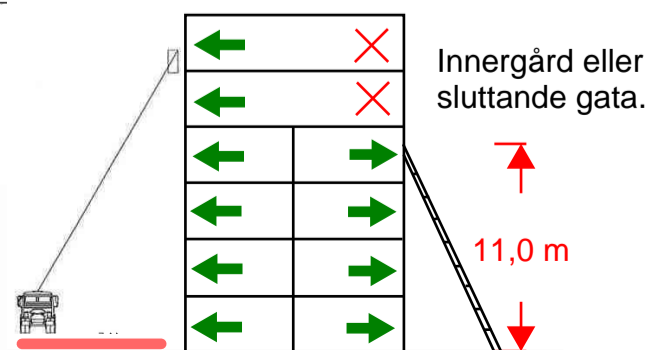

- Fastslagen Räddningsväg
- Preliminär Räddningsväg (behov utreds i detaljskede)
- Höga byggnader - Tr2 trapphus
- Byggnader med ev. behov av stegutrymn. och som nås av räddningstjänstens stegfordon. OBS att stegfordon endast kan nå fönster till höjd av 23 m ovan mark.
- Brandposter, principiell utformning

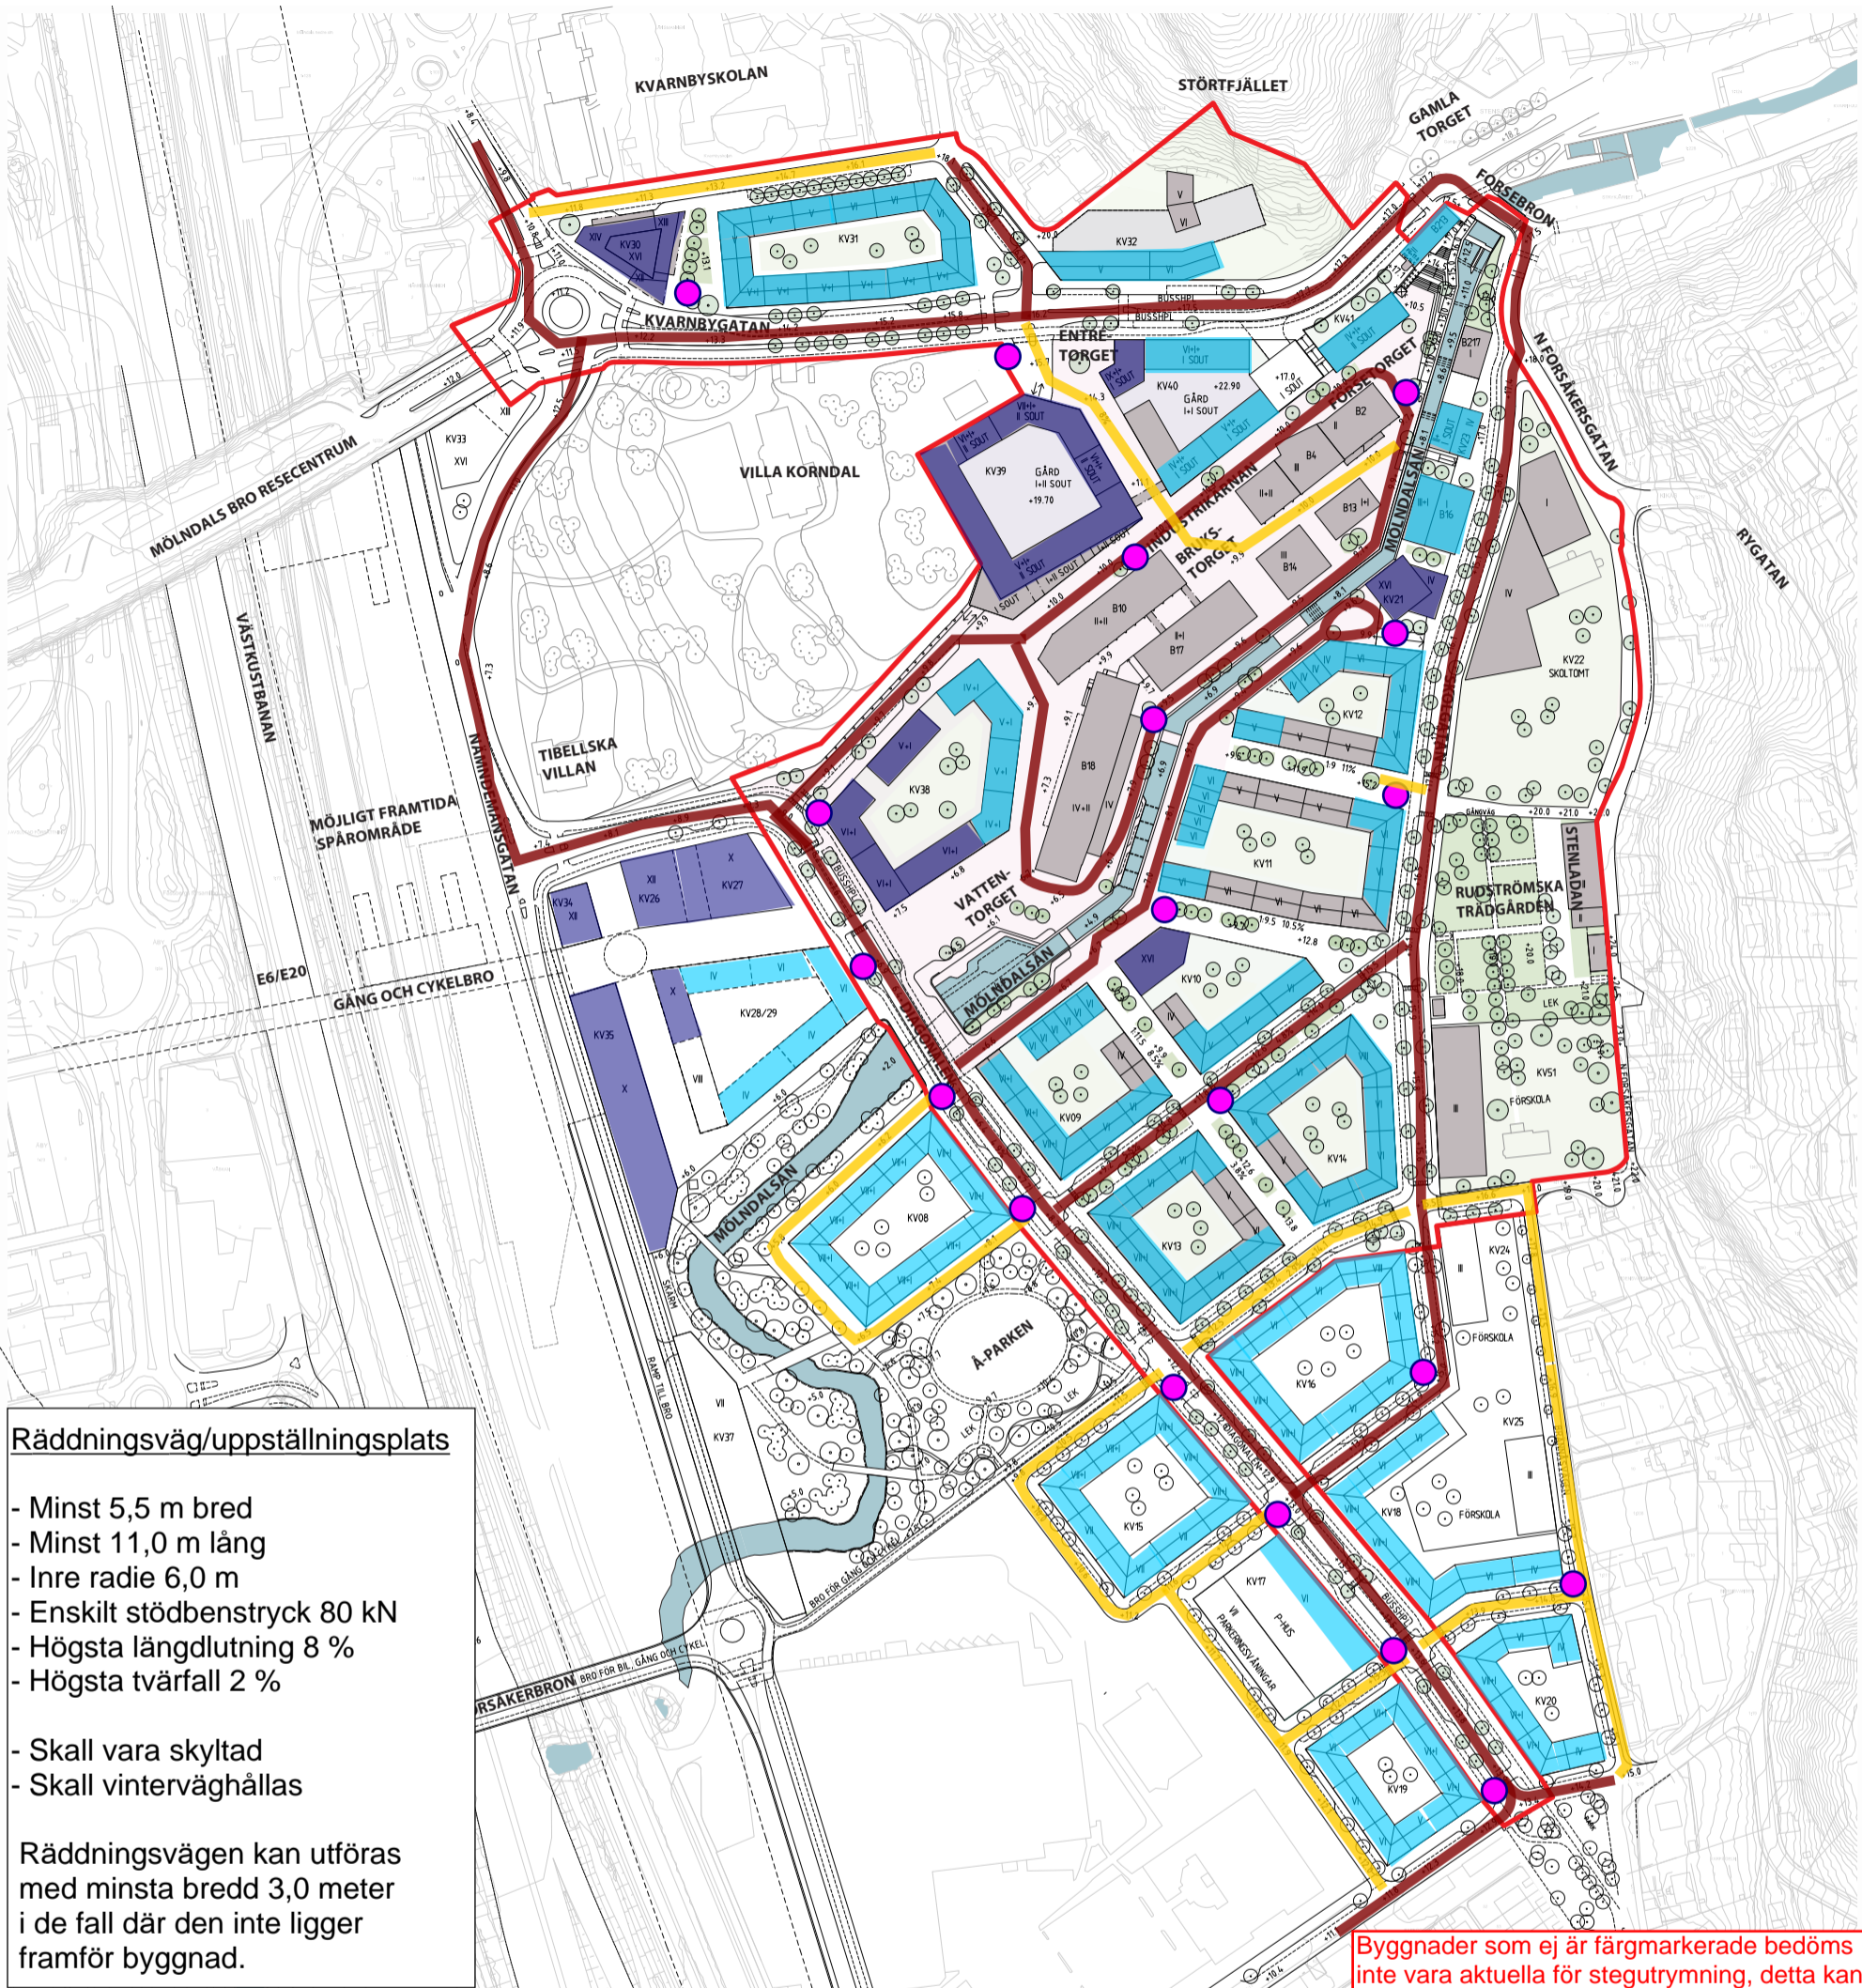

Räddningsväg/uppställningsplats

- Minst 5,5 m bred
- Minst 11,0 m lång
- Inre radie 6,0 m
- Enskilt stöbenstryck 80 kN
- Högsta längd lutning 8 %
- Högsta tvärfall 2 %


- Skall vara skyltad
 - Skall vinterväghållas

Räddningsvägen kan utföras med minsta bredd 3,0 meter i de fall där den inte ligger framför byggnad.

Byggnader markerade med turkost som kan nås av räddningstjänstens stegutrustning och kan utformas likt figur nedan. De övre planen som inte kan nås med bärbar stege från gård ska utformas som genomgångslägenheter alt. förses med Tr2-trapphus.

Högre byggnader ska utföras med Tr2-trapphus då räddningstjänstens stegutrustning inte når högre än 23 m.

Byggnader som ej är färgmarkerade bedöms inte vara aktuella för stegutrymning, detta kan beror på att verksamheten är sådan att det inte är tillåtet eller att byggnaden inte är tillgänglig för räddningstjänstens höjdfordon.

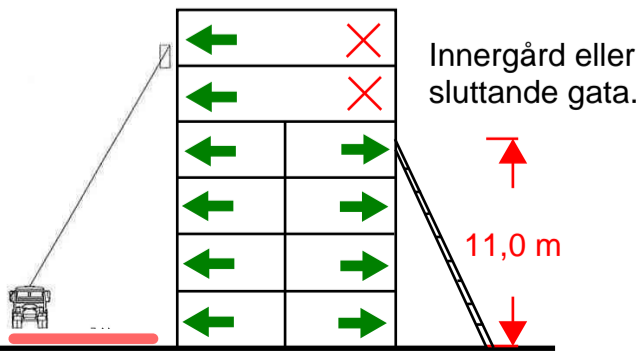

Tr2

- Fastslagen Räddningsväg
- Preliminär Räddningsväg (behov utreds i detaljskede)
- Höga byggnader - Tr2 trapphus
- Byggnader med ev. behov av stegutrymn. och som nås av räddningstjänstens stegfordon. OBS att stegfordon endast kan nå fönster till höjd av 23 m ovan mark.
- Brandposter, principiell utformning