
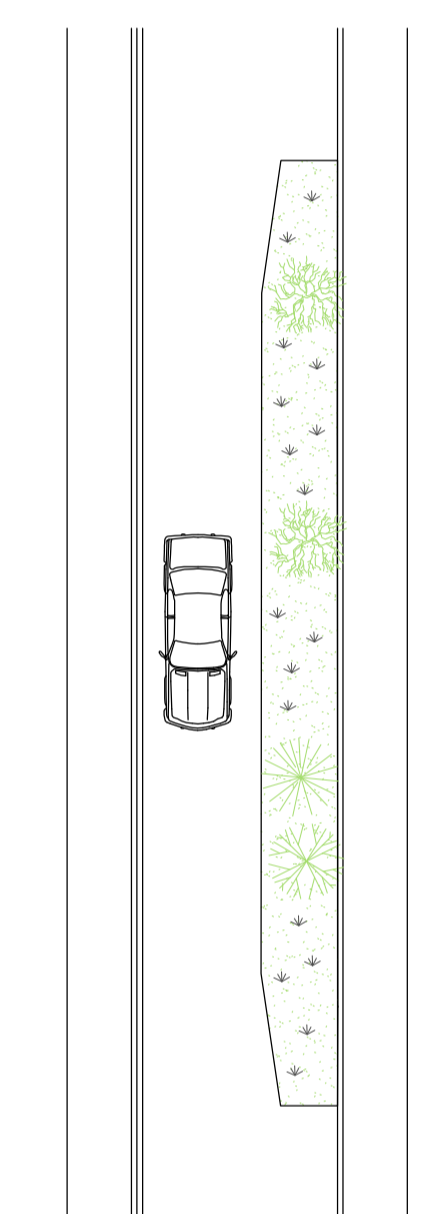
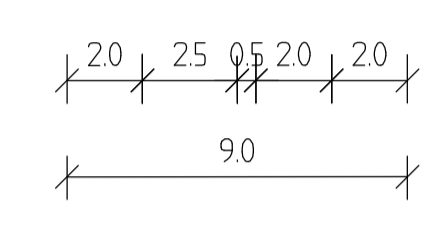


PRINCIP
Låg fartsgata Åbybergsgatan

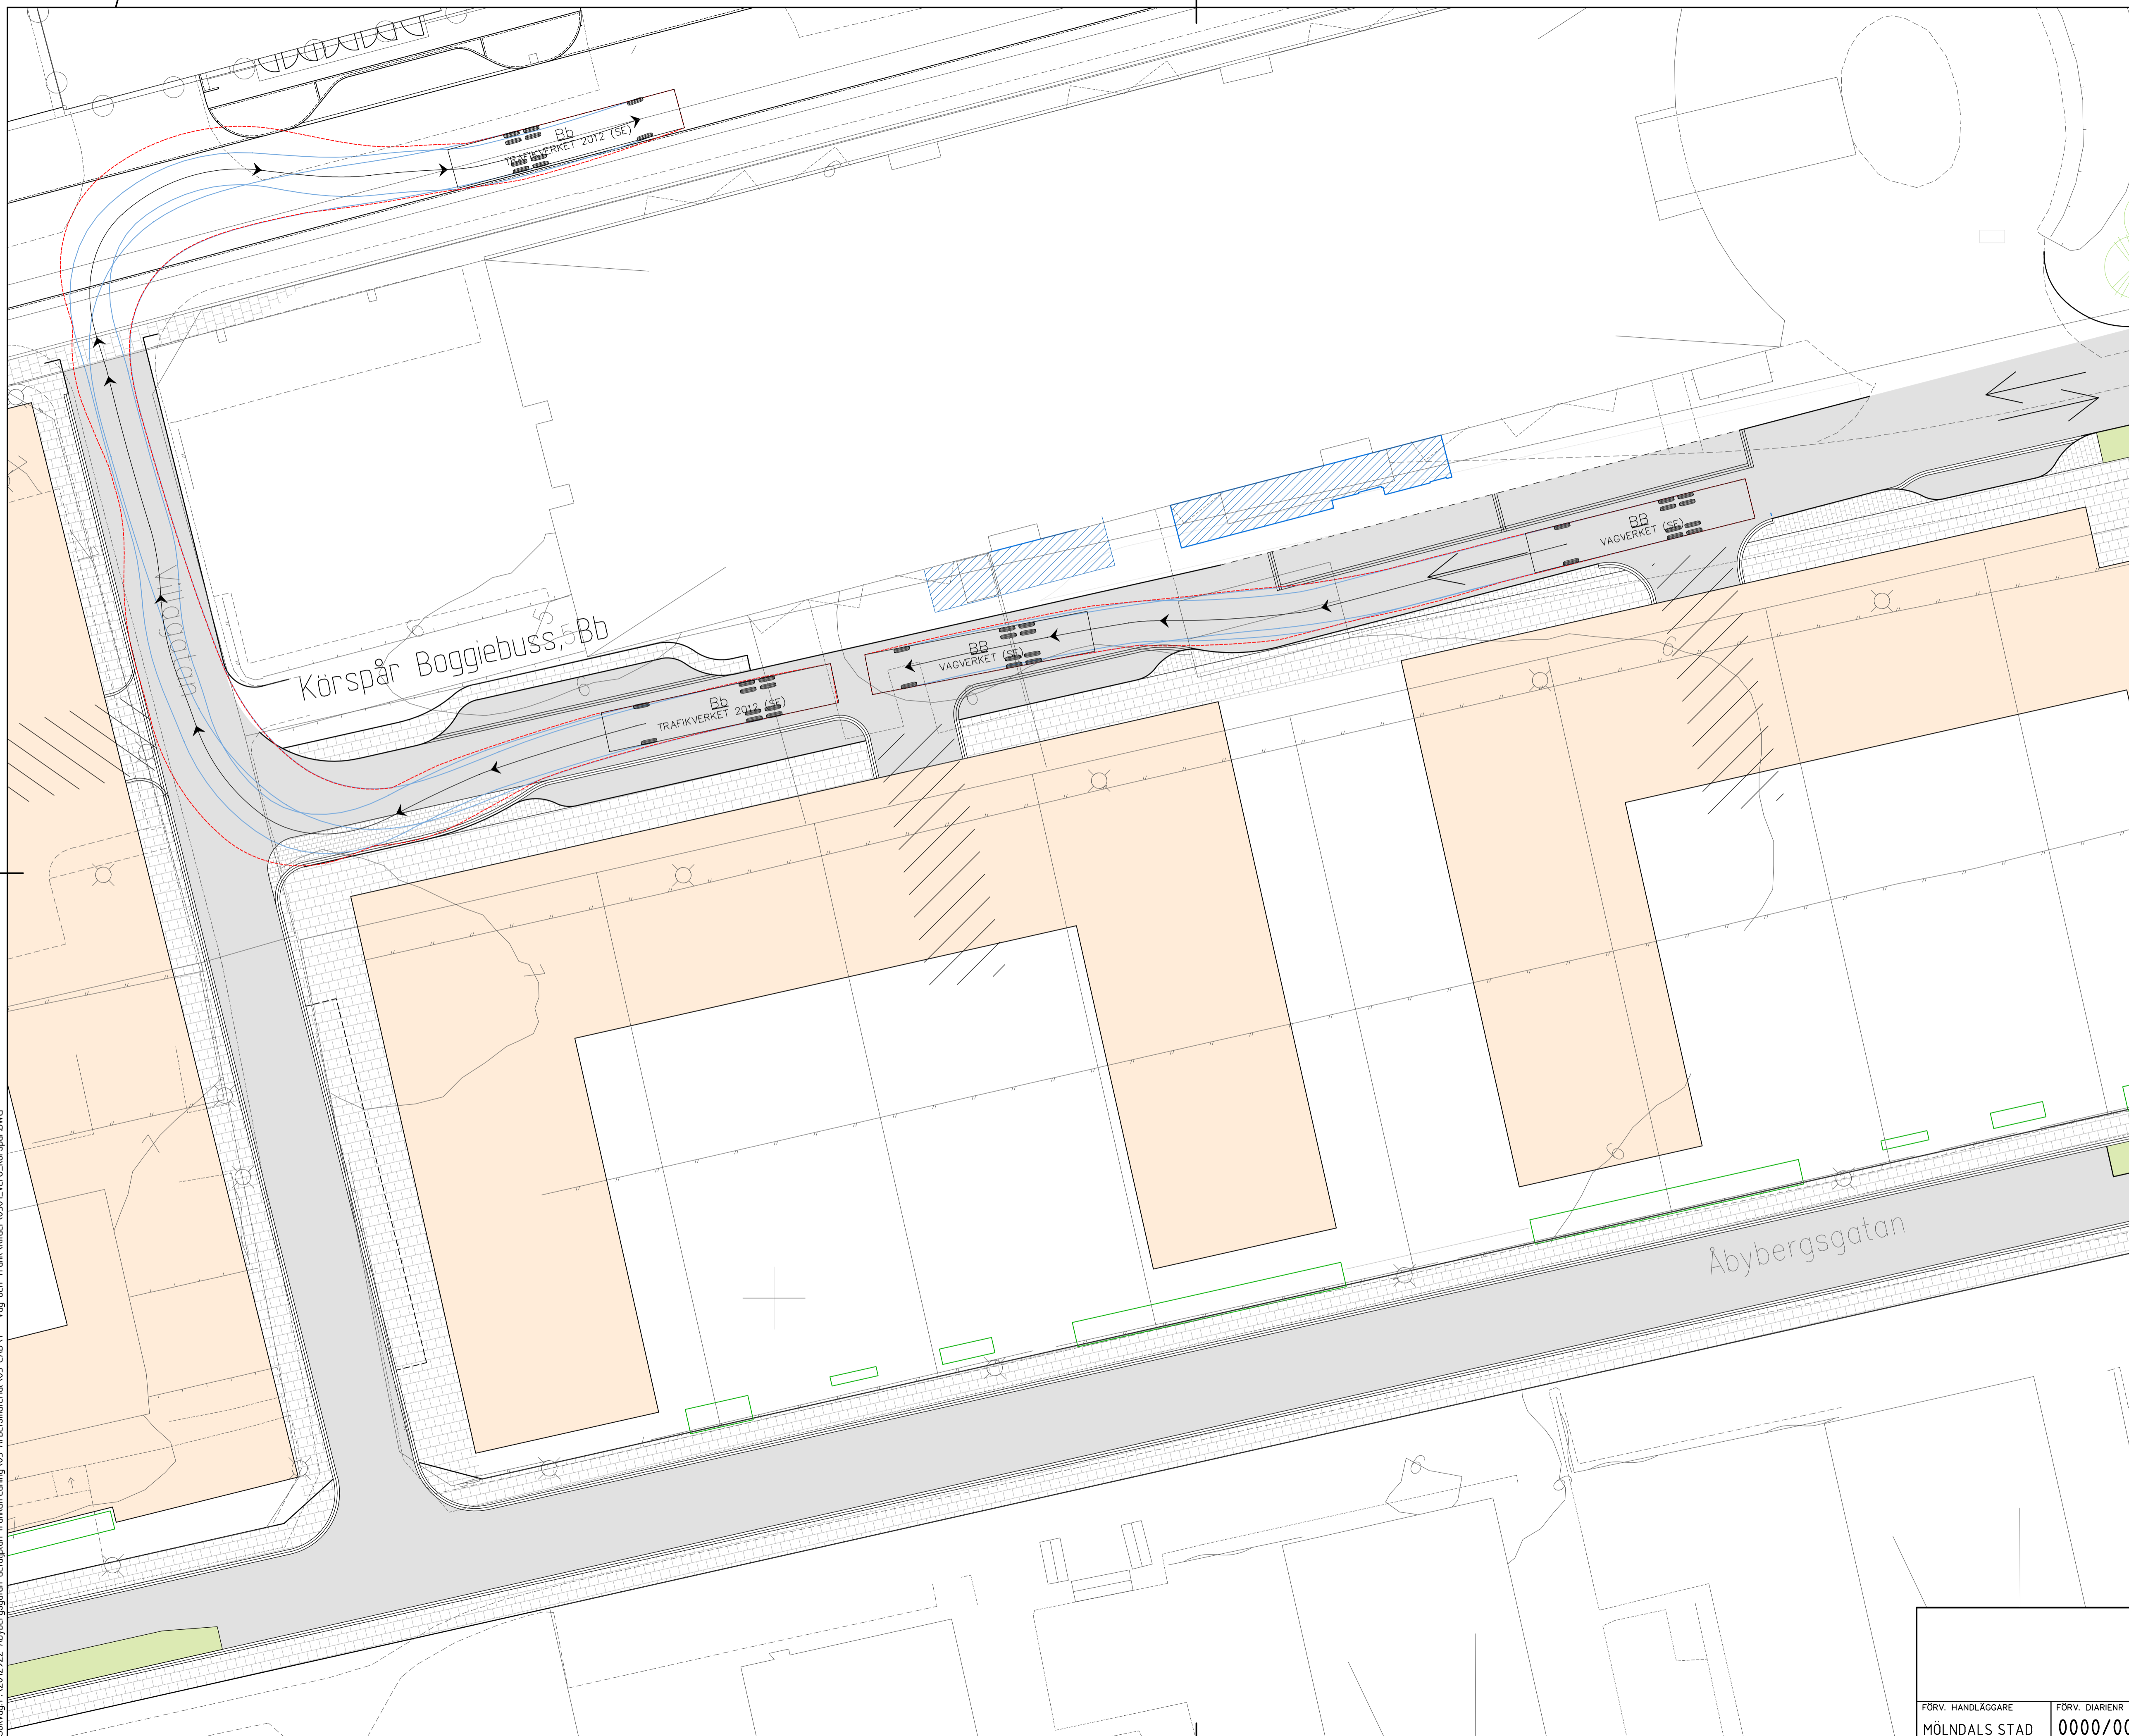

Plottad: Tue Jan 28 17:32:23 2020
 Ritad av: Ström, Kerstin
 Sökning: F:\2012922 Åbybergsgatan detaljplan trafikutredning\05 Arbetematerial\03 CAD.T - Väg och Trafik\Verket\0301_ver6_körspår.dwg

BET	ANT	ÄNDRINGEN AVSER	DATUM	SIGN
Åbybergsgatan				
ATKINS <small>Atkins Sverige AB Hviväddsgatan 15 411 20 GÖTEBORG Tel: 031-7619500 Fax: 031-7619501 www.atkinsglobal.com</small>				
UPPDRAG NR 2012922	HANDLÄGGARE KERSTIN STRÖM			
DATUM 20200128	UPPDRAGSANSVARIG ULF BREDBY			
Trafikförslag Körspår				
FÖRV. HANDLÄGGARE MÖLNDALS STAD	FÖRV. DIARIENR 0000/00	FORMAT A1	SKALA 1:200	RITNINGNUMMER -0301