

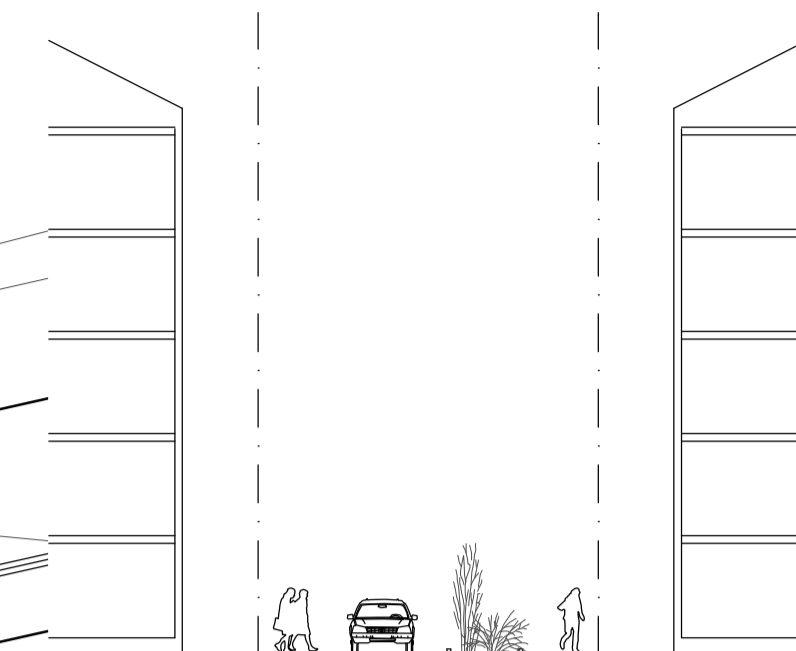



PRINCIP
Lägfartsgata Åbybergsgatan

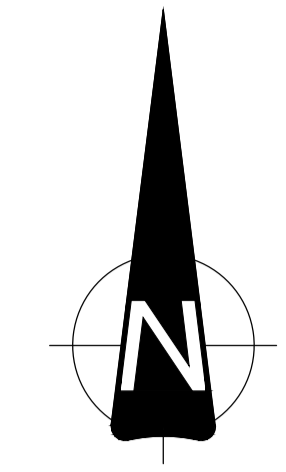

20 25 05 20 20
9.0

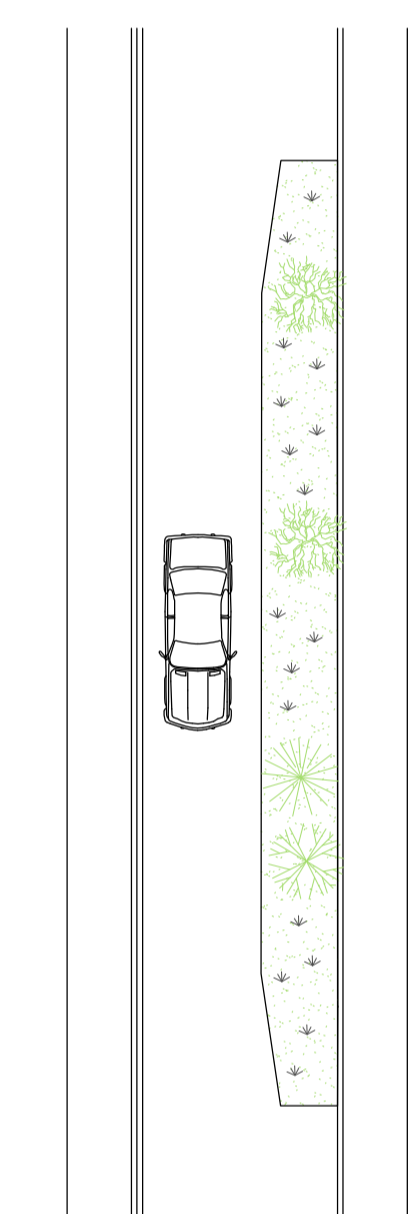


Konnection ritning -01
Konnection ritning -02

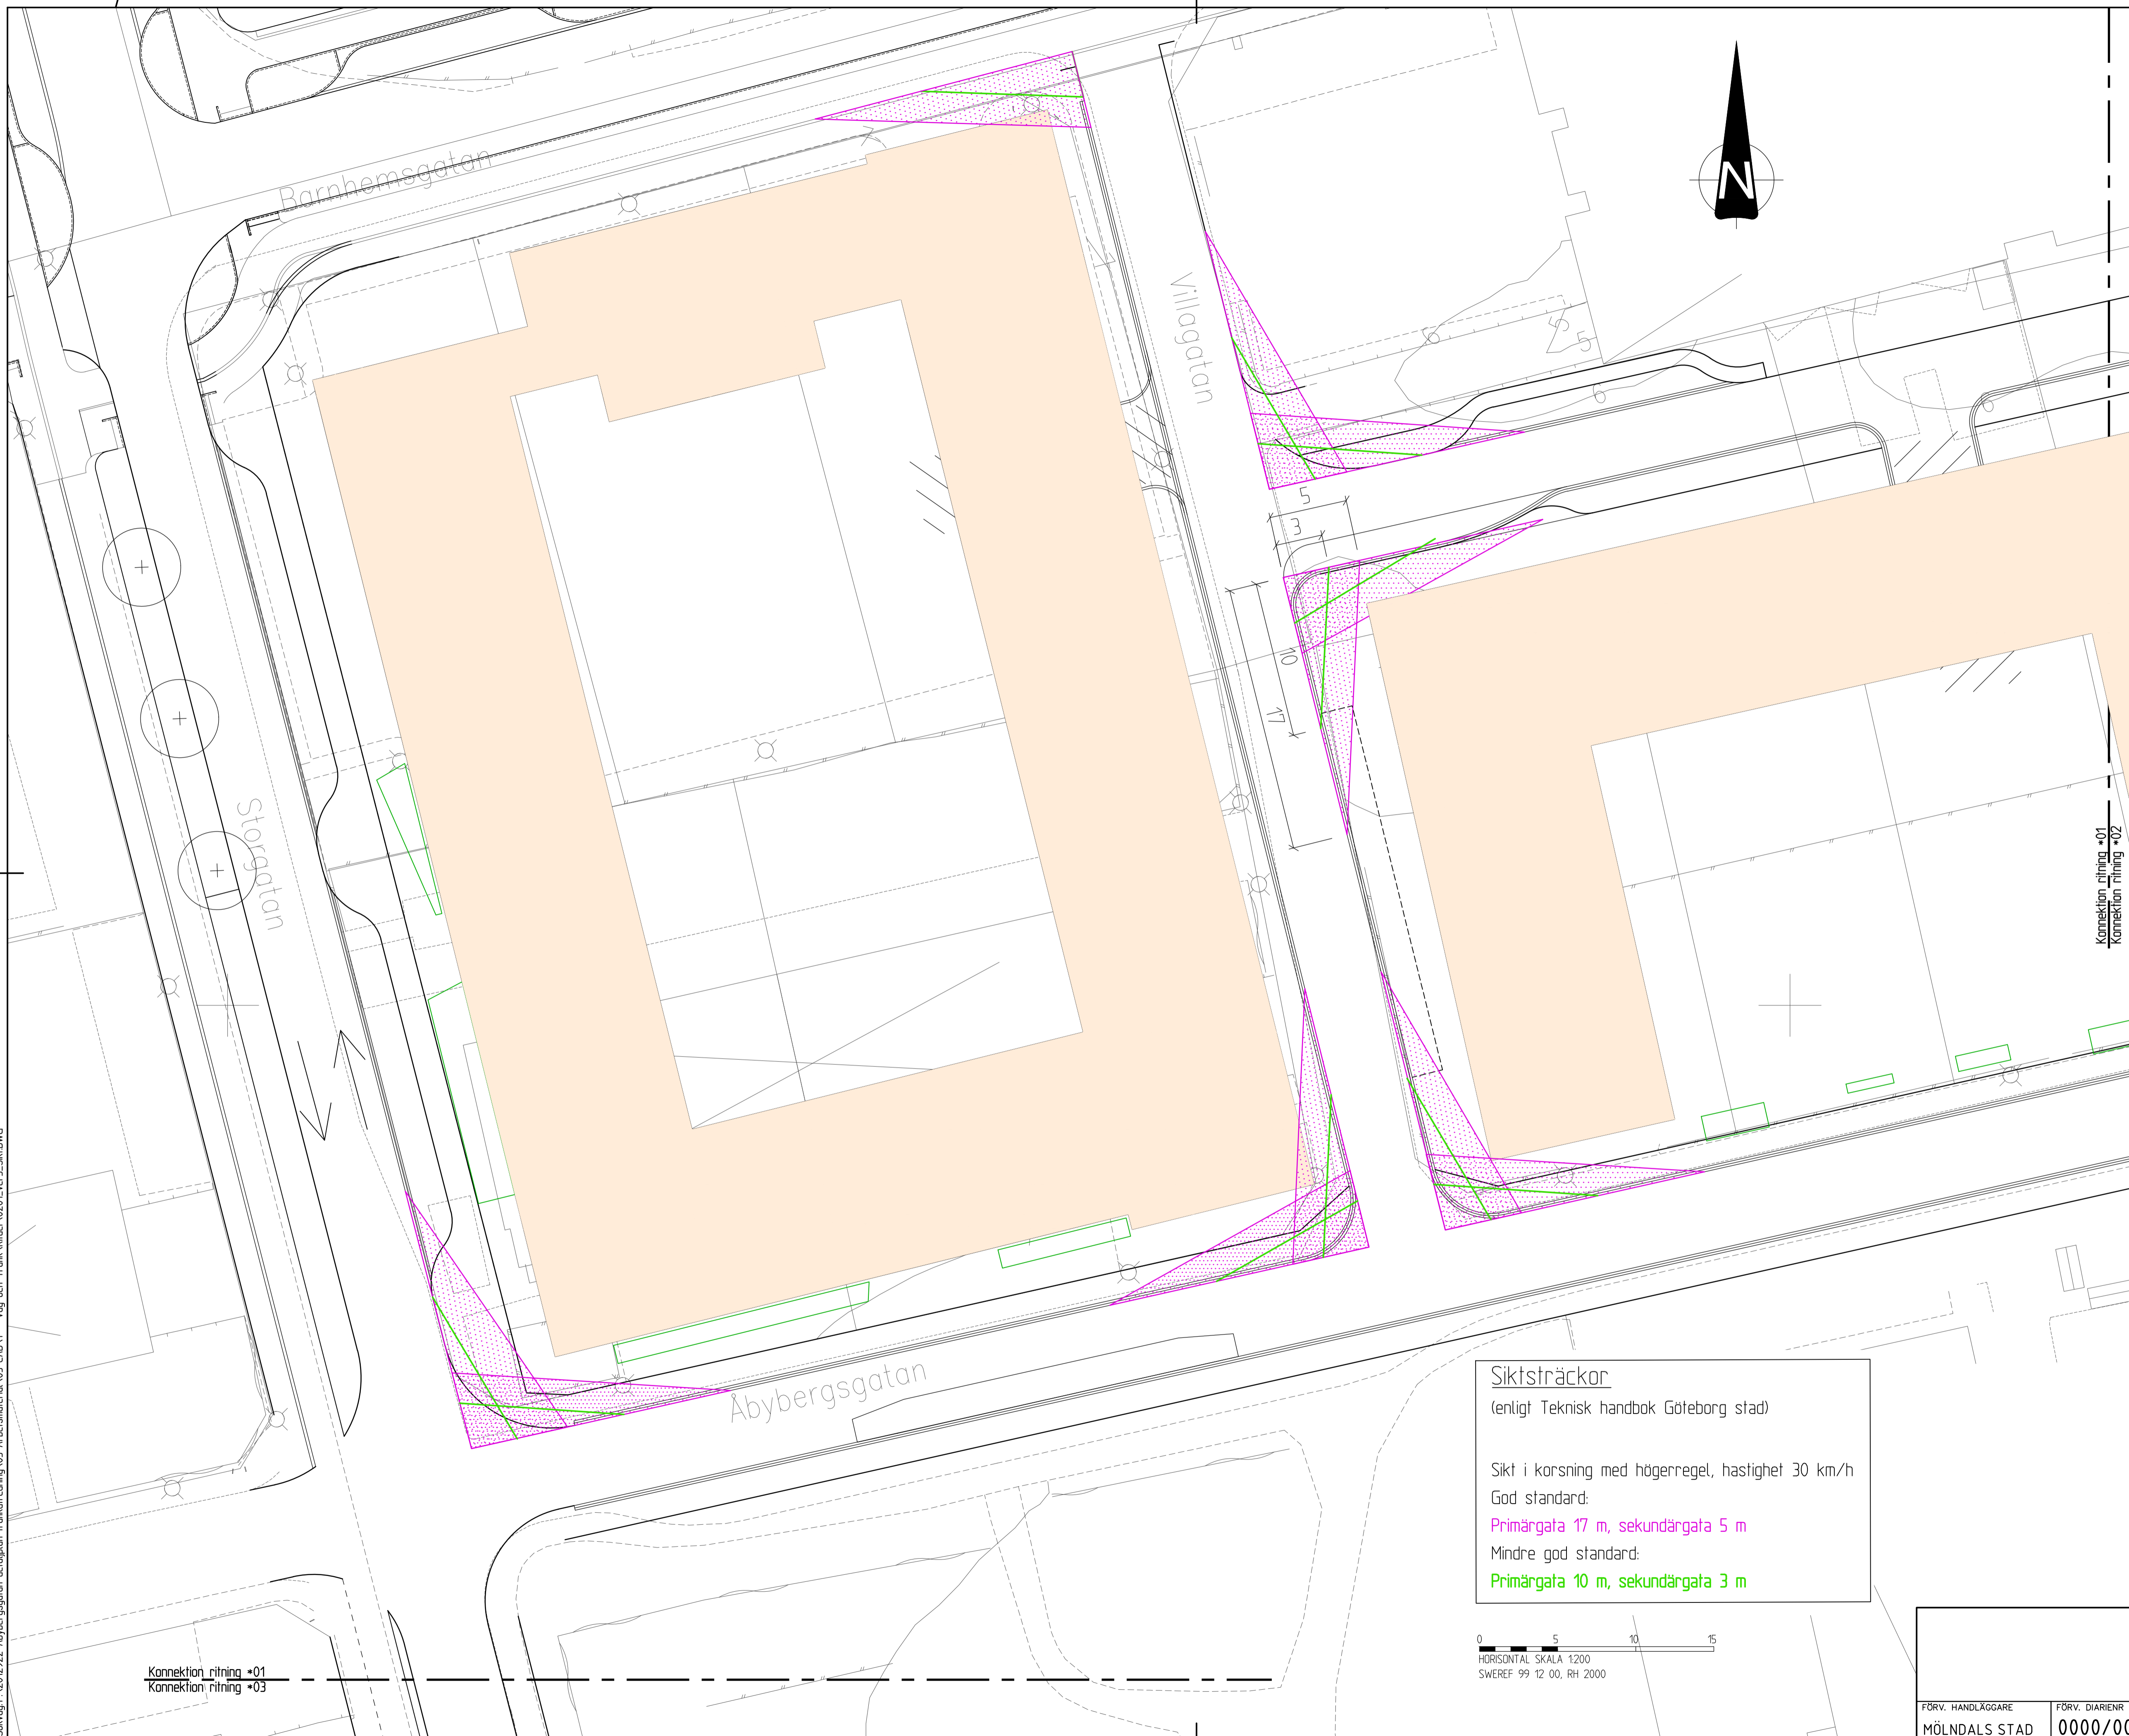

Siktsträckor
(enligt Teknisk handbok Göteborg stad)

Sikt i korsning med högerregel, hastighet 30 km/h
God standard:
Primärgata 17 m, sekundärgata 5 m
Mindre god standard:
Primärgata 10 m, sekundärgata 3 m

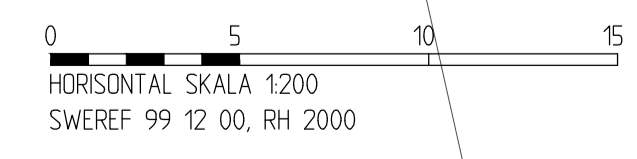

Konnection ritning -01
Konnection ritning -03

BET	ANT	ÄNDRINGEN AVSER	DATUM	SIGN
-----	-----	-----------------	-------	------

Åbybergsgatan

ATKINS Atkins Sverige AB
Hvivällögatan 15
411 20 GÖTEBORG
Tel: 031-7619500
Fax: 031-7619501
www.atkinsglobal.com

UPPDRAG NR 2012922	HANDLÄGGARE KERSTIN STRÖM
DATUM 20200128	UPPDRAGSANSVARIG ULF BREDBY

Trafikförslag
Siktsträckor

FÖRV. HANDLÄGGARE MÖLNDALS STAD	FÖRV. DIARIENR 0000/00	FORMAT A1	SKALA 1:200	RITNINGNUMMER -0201	BET
------------------------------------	---------------------------	--------------	----------------	------------------------	-----

Plottad: Tue Jan 28 16:51:32 2020
 Plottad av: Ström, Kerstin
 Sökning: P:\2012922 Åbybergsgatan detaljplan trafikutredning\05 Arbetematerial\03 CAD\T - Väg och Trafik\Värdet\0201-ver5_Skt.DWG